

Agenzia delle Entrate
CATASTO FABBRICATI
Ufficio Provinciale di
Brindisi

Dichiarazione protocollo n. BR0011625 del 21/01/2015

Planimetria di u.i.u. in Comune di Ostuni

Contrada San Lorenzo

civ. SNC

Identificativi Catastali:

Sezione:
Foglio: 89
Particella: 89
Subalterno: 4


Compilata da:
Lobbene Bruno
Iscritto all'albo:
Geometri

Prov. Brindisi

N. 743

Scheda n. 1

Scala 1:200

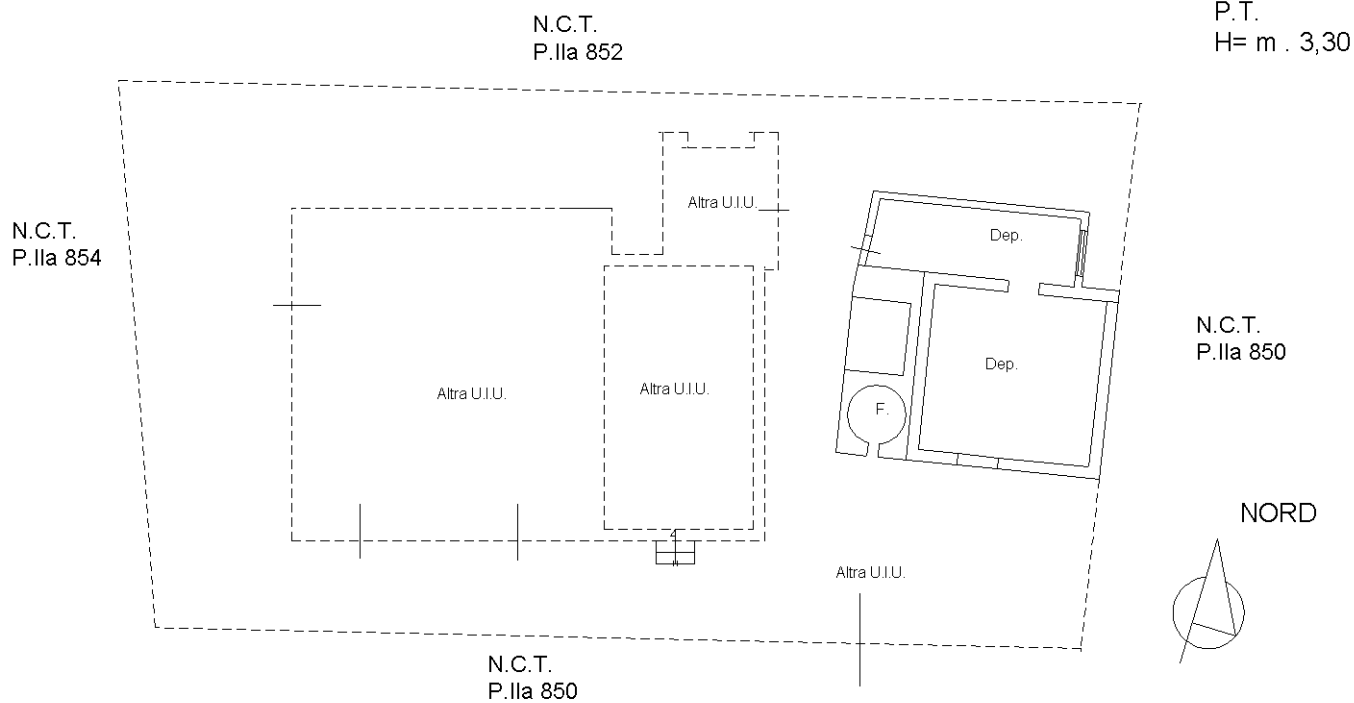

Catasto dei Fabbricati - Situazione al 25/05/2017 - Comune di OSTUNI (G187) - < Foglio: 89 - Particella: 89 - Subalterno: 4 >
CONTRADA SAN LORENZO SNC piano: T;

Ultima planimetria in atti