

Mod. A (Nuovo Catasto Edilizio Urbano)

Lire 100

MINISTERO DELLE FINANZE
DIREZIONE GENERALE DEL CATASTO E DEI SERVIZI TECNICI ERARIALI


NUOVO CATASTO EDILIZIO URBANO

(L. 16/03/1978 - L. 16/03/1978 art. 1, comma 1, lett. a)

Planimetria dell'immobile situato nel Comune di OSTUNI
Ditta SCOTELLA ANGELA n. g. Triggiano il 02/12/1926

Allegata alla dichiarazione presentata all'Ufficio Tecnico Erariale di BRINDISI

MODELLO
F. C. 24

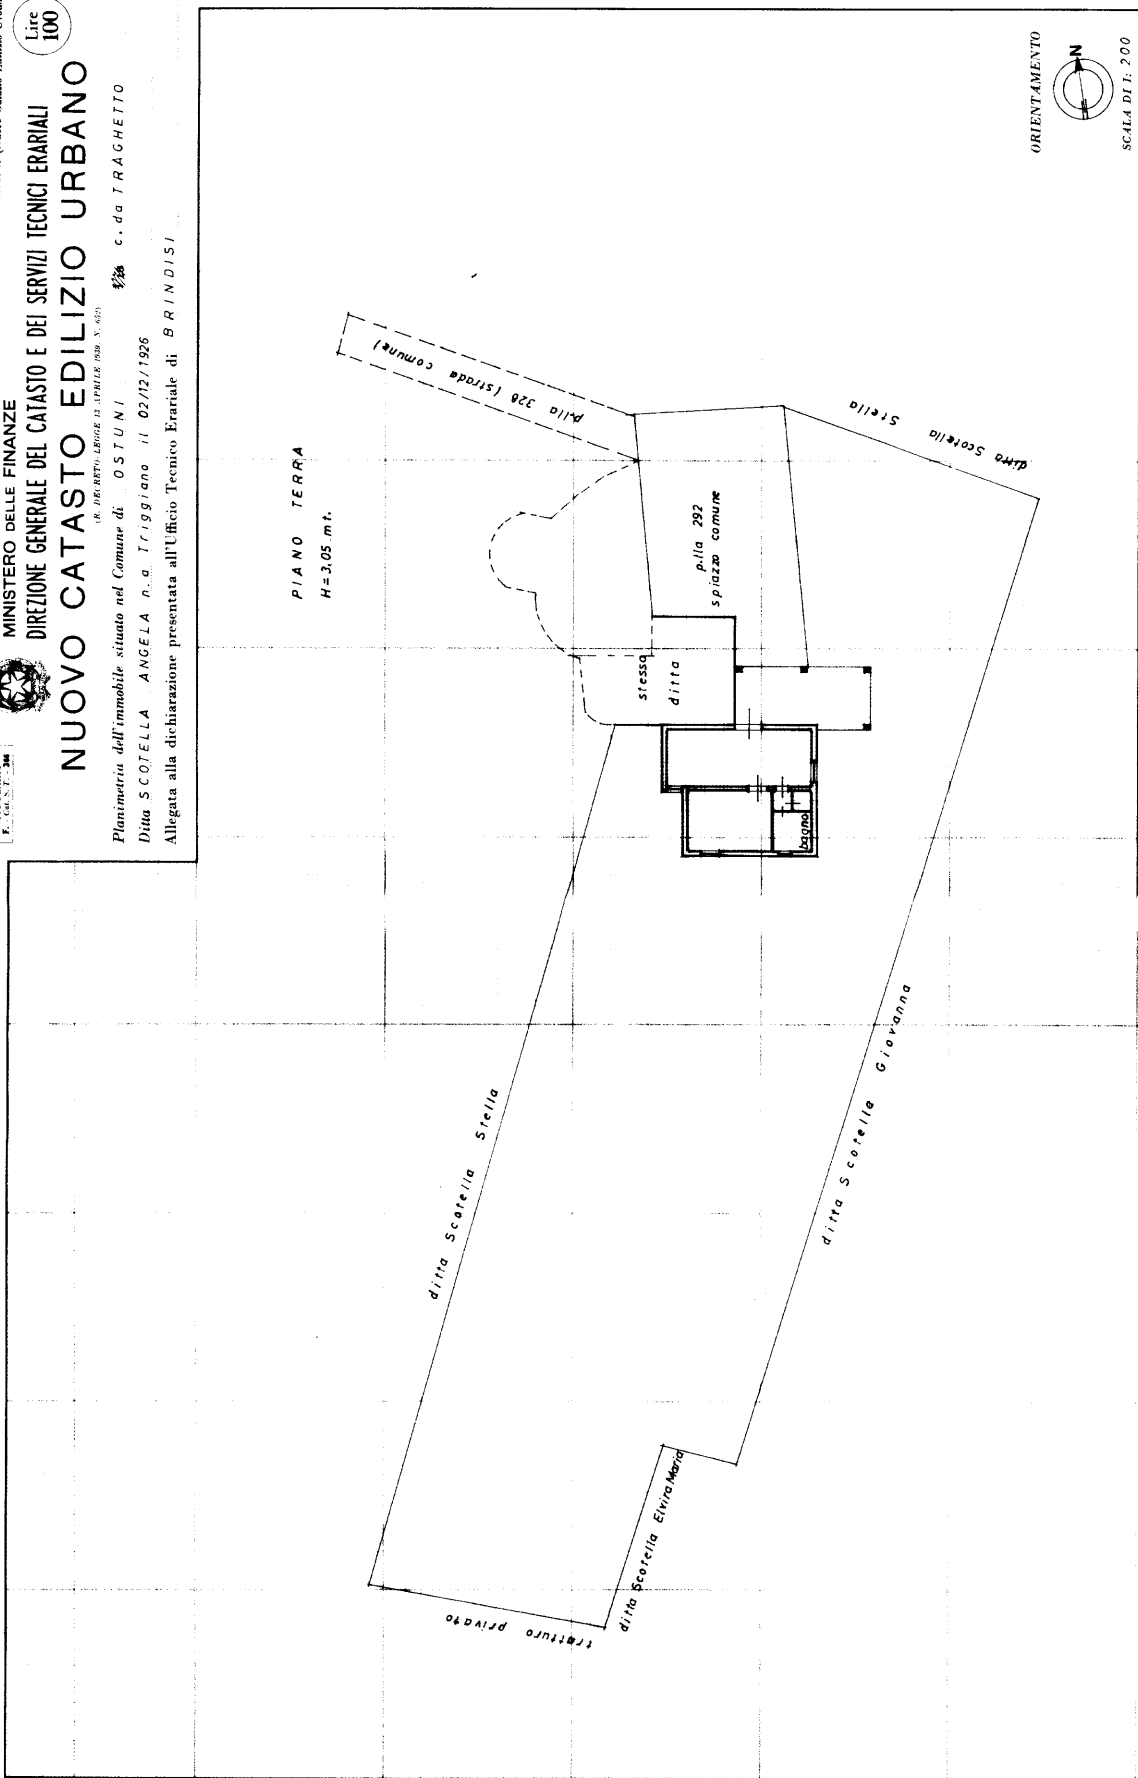

Completata dal geom. FRANCO GRECO
(Fisc. come geometrico del Terzo)

Esatto all'atto dei geometri
della Provincia di BRINDISI

DATA: 03/05/2018
Firma: *[Signature]*

SPAZIO RISERVATO PER LE ANNOTAZIONI D'UFFICIO

DATA: 03/05/2018
PROF. N.:

U.I.U. fg. 180 r. 374
sub. 1-2



Catasto dei Fabbricati - Situazione al 03/05/2018 - Comune di OSTUNI (G187) - Foglio. 180 - Particella. 331 - Subalterno. 1 ->
CONTRADA TRAGHETTA piano: T;

Ultima planimetria in atti