


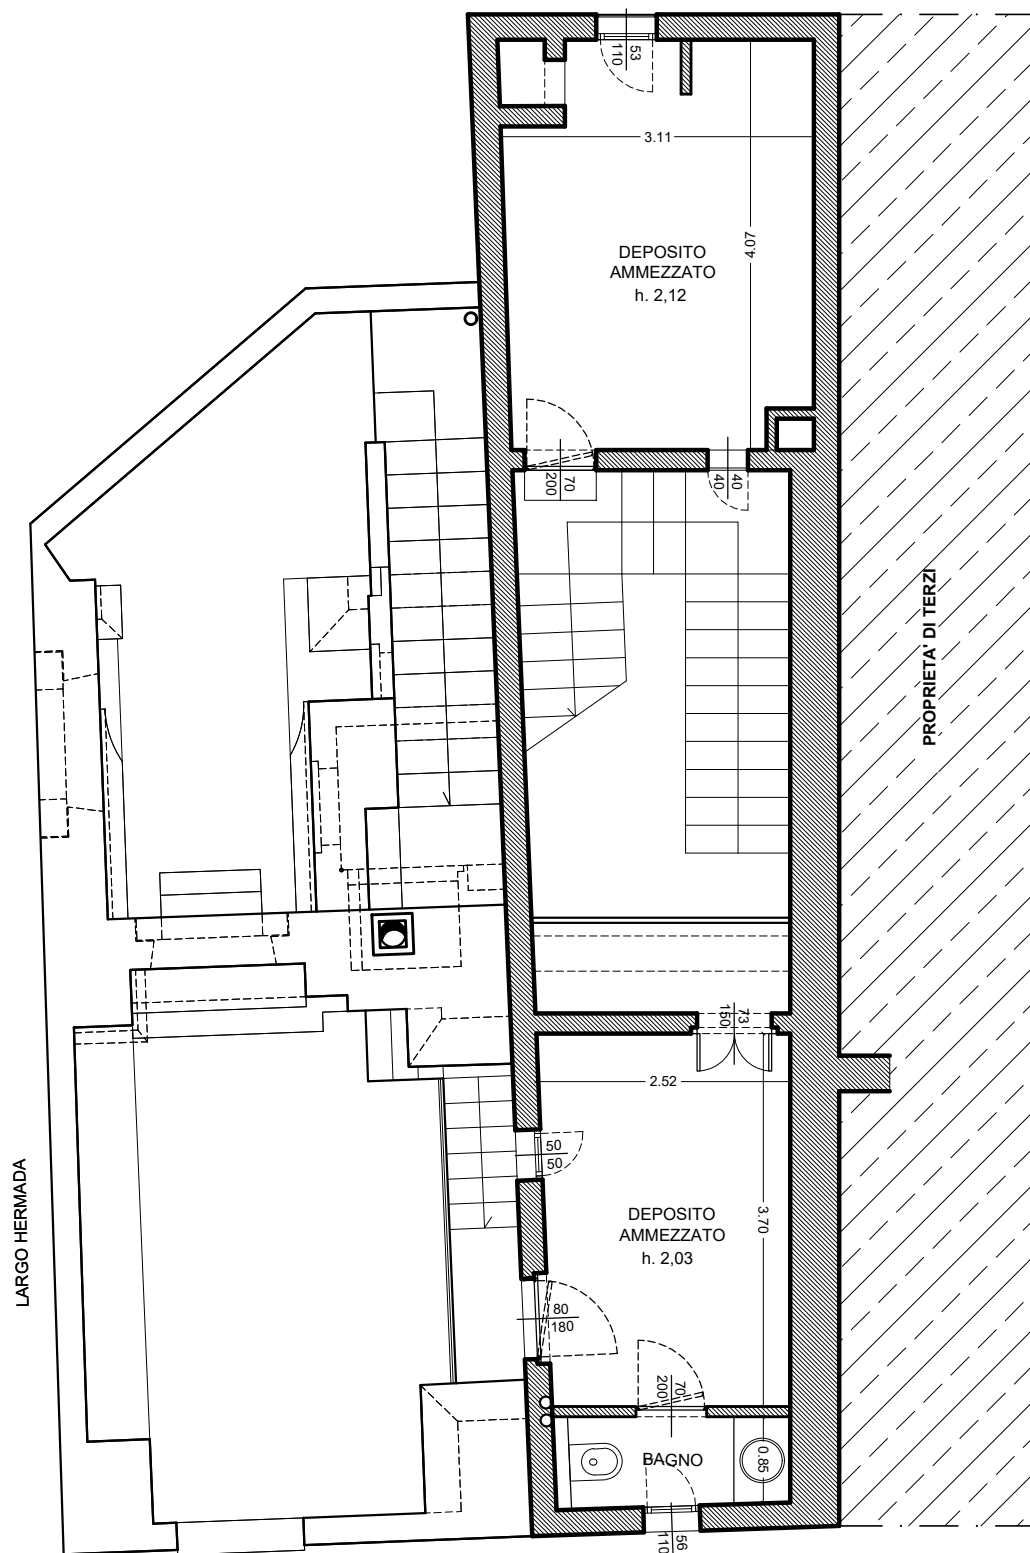

PIANTA PIANO AMMEZZATO